



FÖRESKRIFTER

Parkering:
En handikappplats ska anordnas på gården. Marklutningar ska anpassas så att tillgänglighetskrav uppfylls.

Uteplatser
Till de nya lägenheterna ska uteplatser anordnas. Dessa ska plattläggas med staket lika beintliga. Uteplatser ska omgärdas av staket som utformas i samråd med beställaren. Uteplatser ska förses med öppning eller grind i staket där utrymningsväg via fönster eller fönsterdörr finns. Se även brand.

Bef grind på tillfartsväg
Bef grind vid sopor ska demonteras alt. ska grindar häktas av från stolpar.

Bef staty/konstverk
Bef. staty/konstverk placerad utanför lgh B ska demonteras och flyttas till ny plats enligt senare besked från beställaren

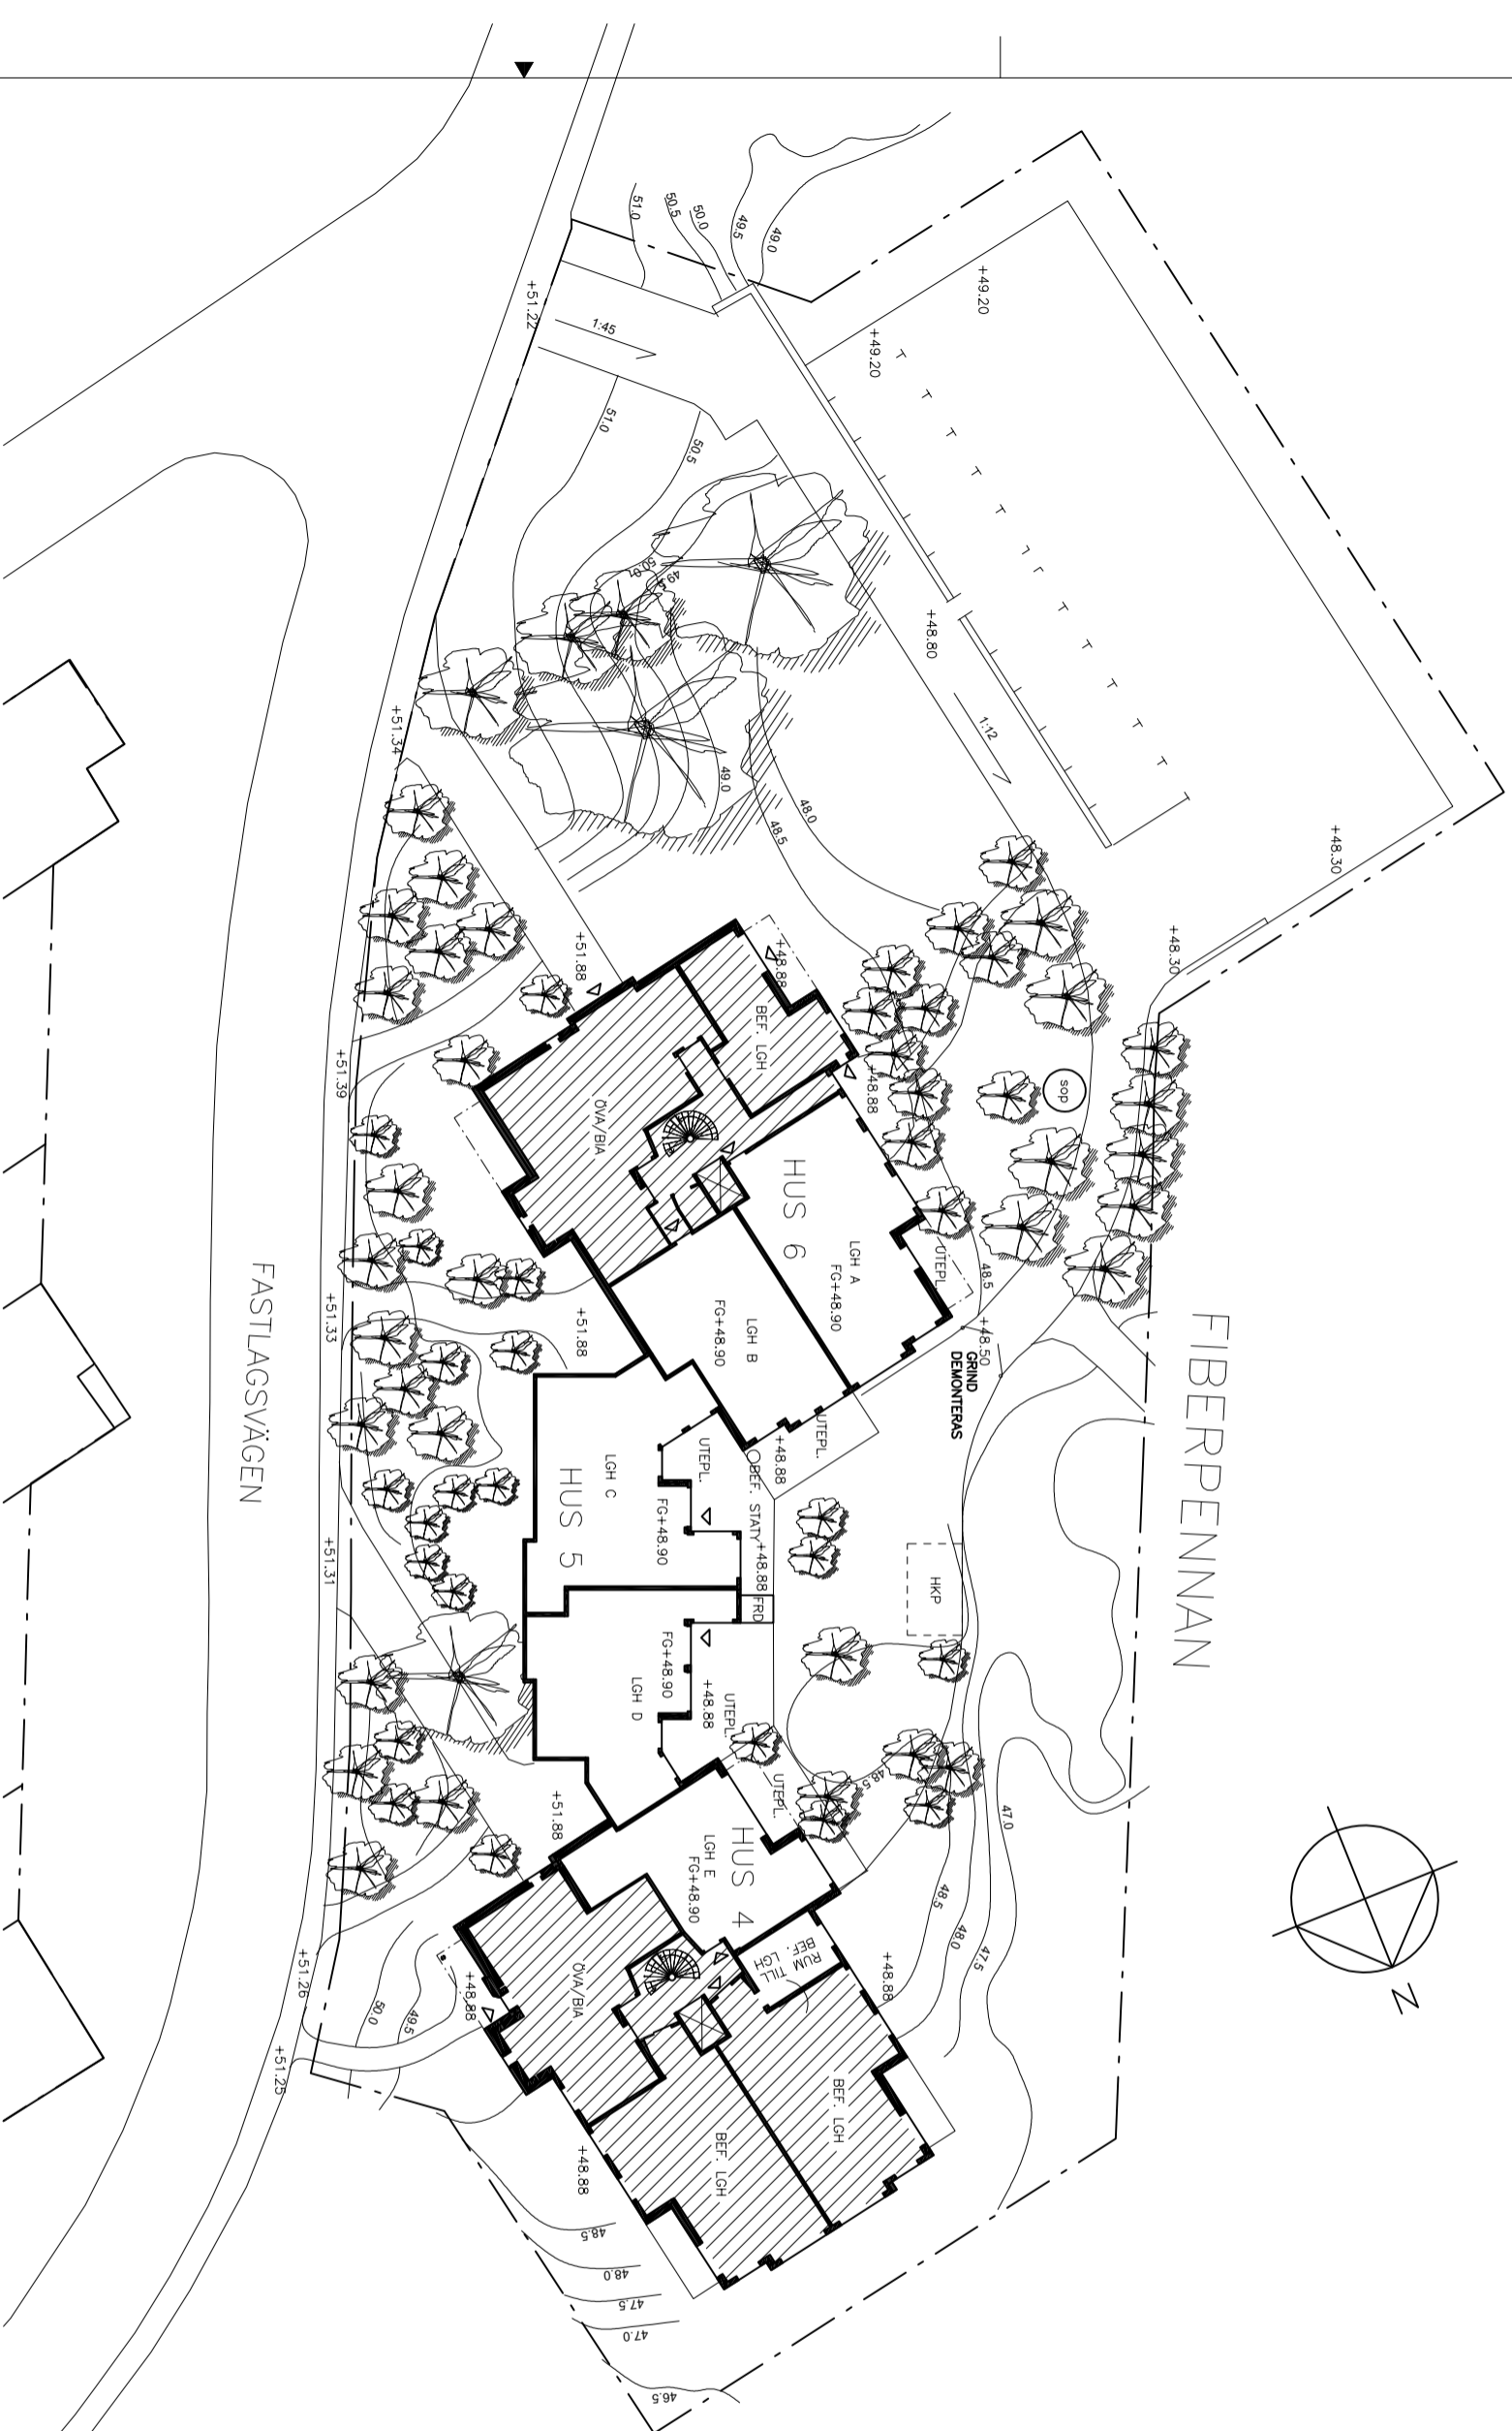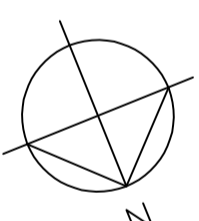


FÖRFRÅGNINGSUNDERLAG

REG	ANT	REGISTRERINGEN	ANSER	SIGN	DATUM
-----	-----	----------------	-------	------	-------

FIBERPENNAN 1

Fastlagsvägen 46, 54 och 56
ändrad användning, bostäder

arkitektstudiohaga ab

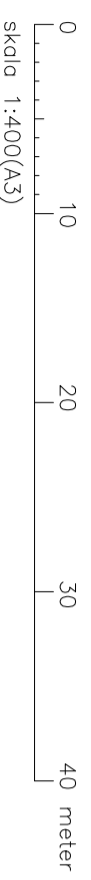

RITAD AV	GRANSKAD AV	PROJEKTNUMMER	SKALA	RITNINGSFORMAT
Jonas Haga SAR/MSA			1:400	A3
DATUM/UNDERSKRIFT		OBJEKTNUMMER	RITNINGNUMMER	BET
2020.11.20			A01	