

FÖRKLARINGAR

= BEF. DÖRR


= DÖRR SOM RWS

= NY DÖRR

= BEF. VÄGG

= VÄGG SOM RWS

= NY VÄGG

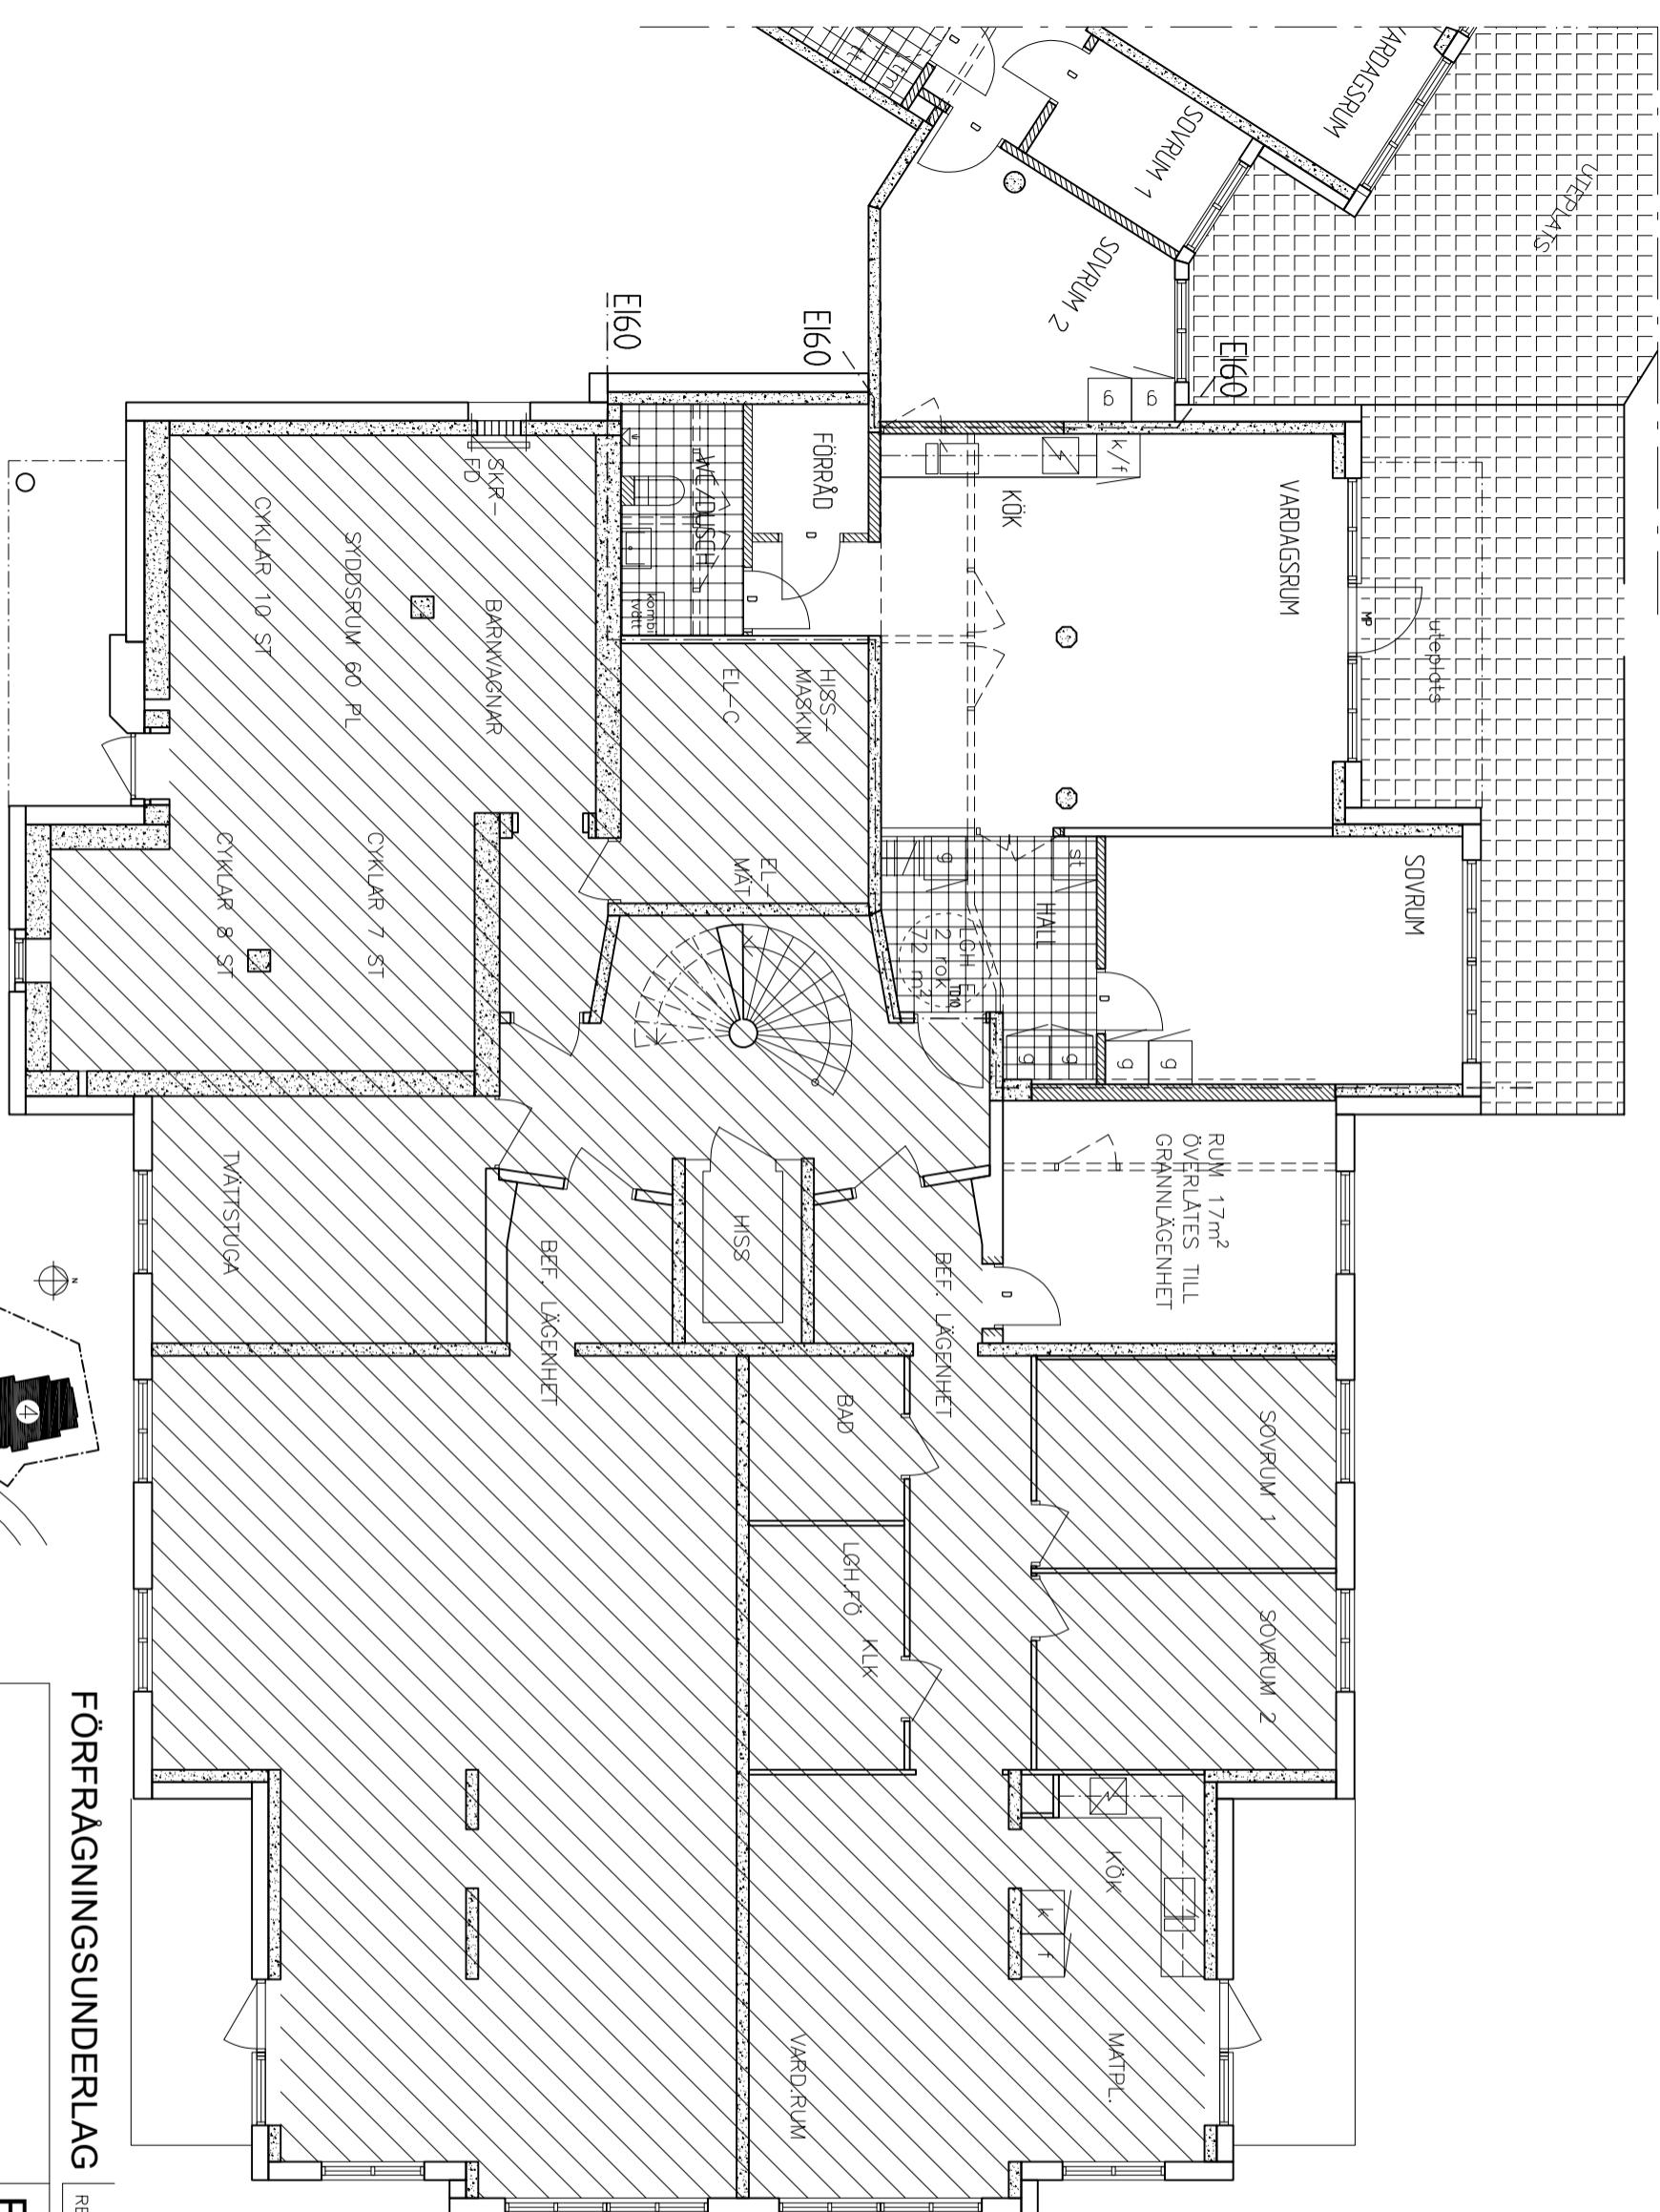

FÖRFÄGNINGSUNDERLAG

REG ANT REGISTRERINGEN AVSER SIGN DATUM

FIBERPENNAN 1
Fastlagsvägen 46, 54 och 56
ändrad användning, bostäder

arkitektstudiohaGa ab

Hus 4, plan 1

0
5
10 meter

skala 1:100(A3)

RTAD AV GRANSKAD AV
Jonas Haga SAR/MSA

JONAS HAGA

DATUM/UNDERSKRIFT

2020.11.20

PROJEKTNUMMER SKALA RITNINGSFÖRMA
1:100 A3
OBJEKTNUMMER RITNINGSNR
A02 BET