
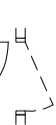

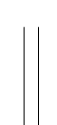


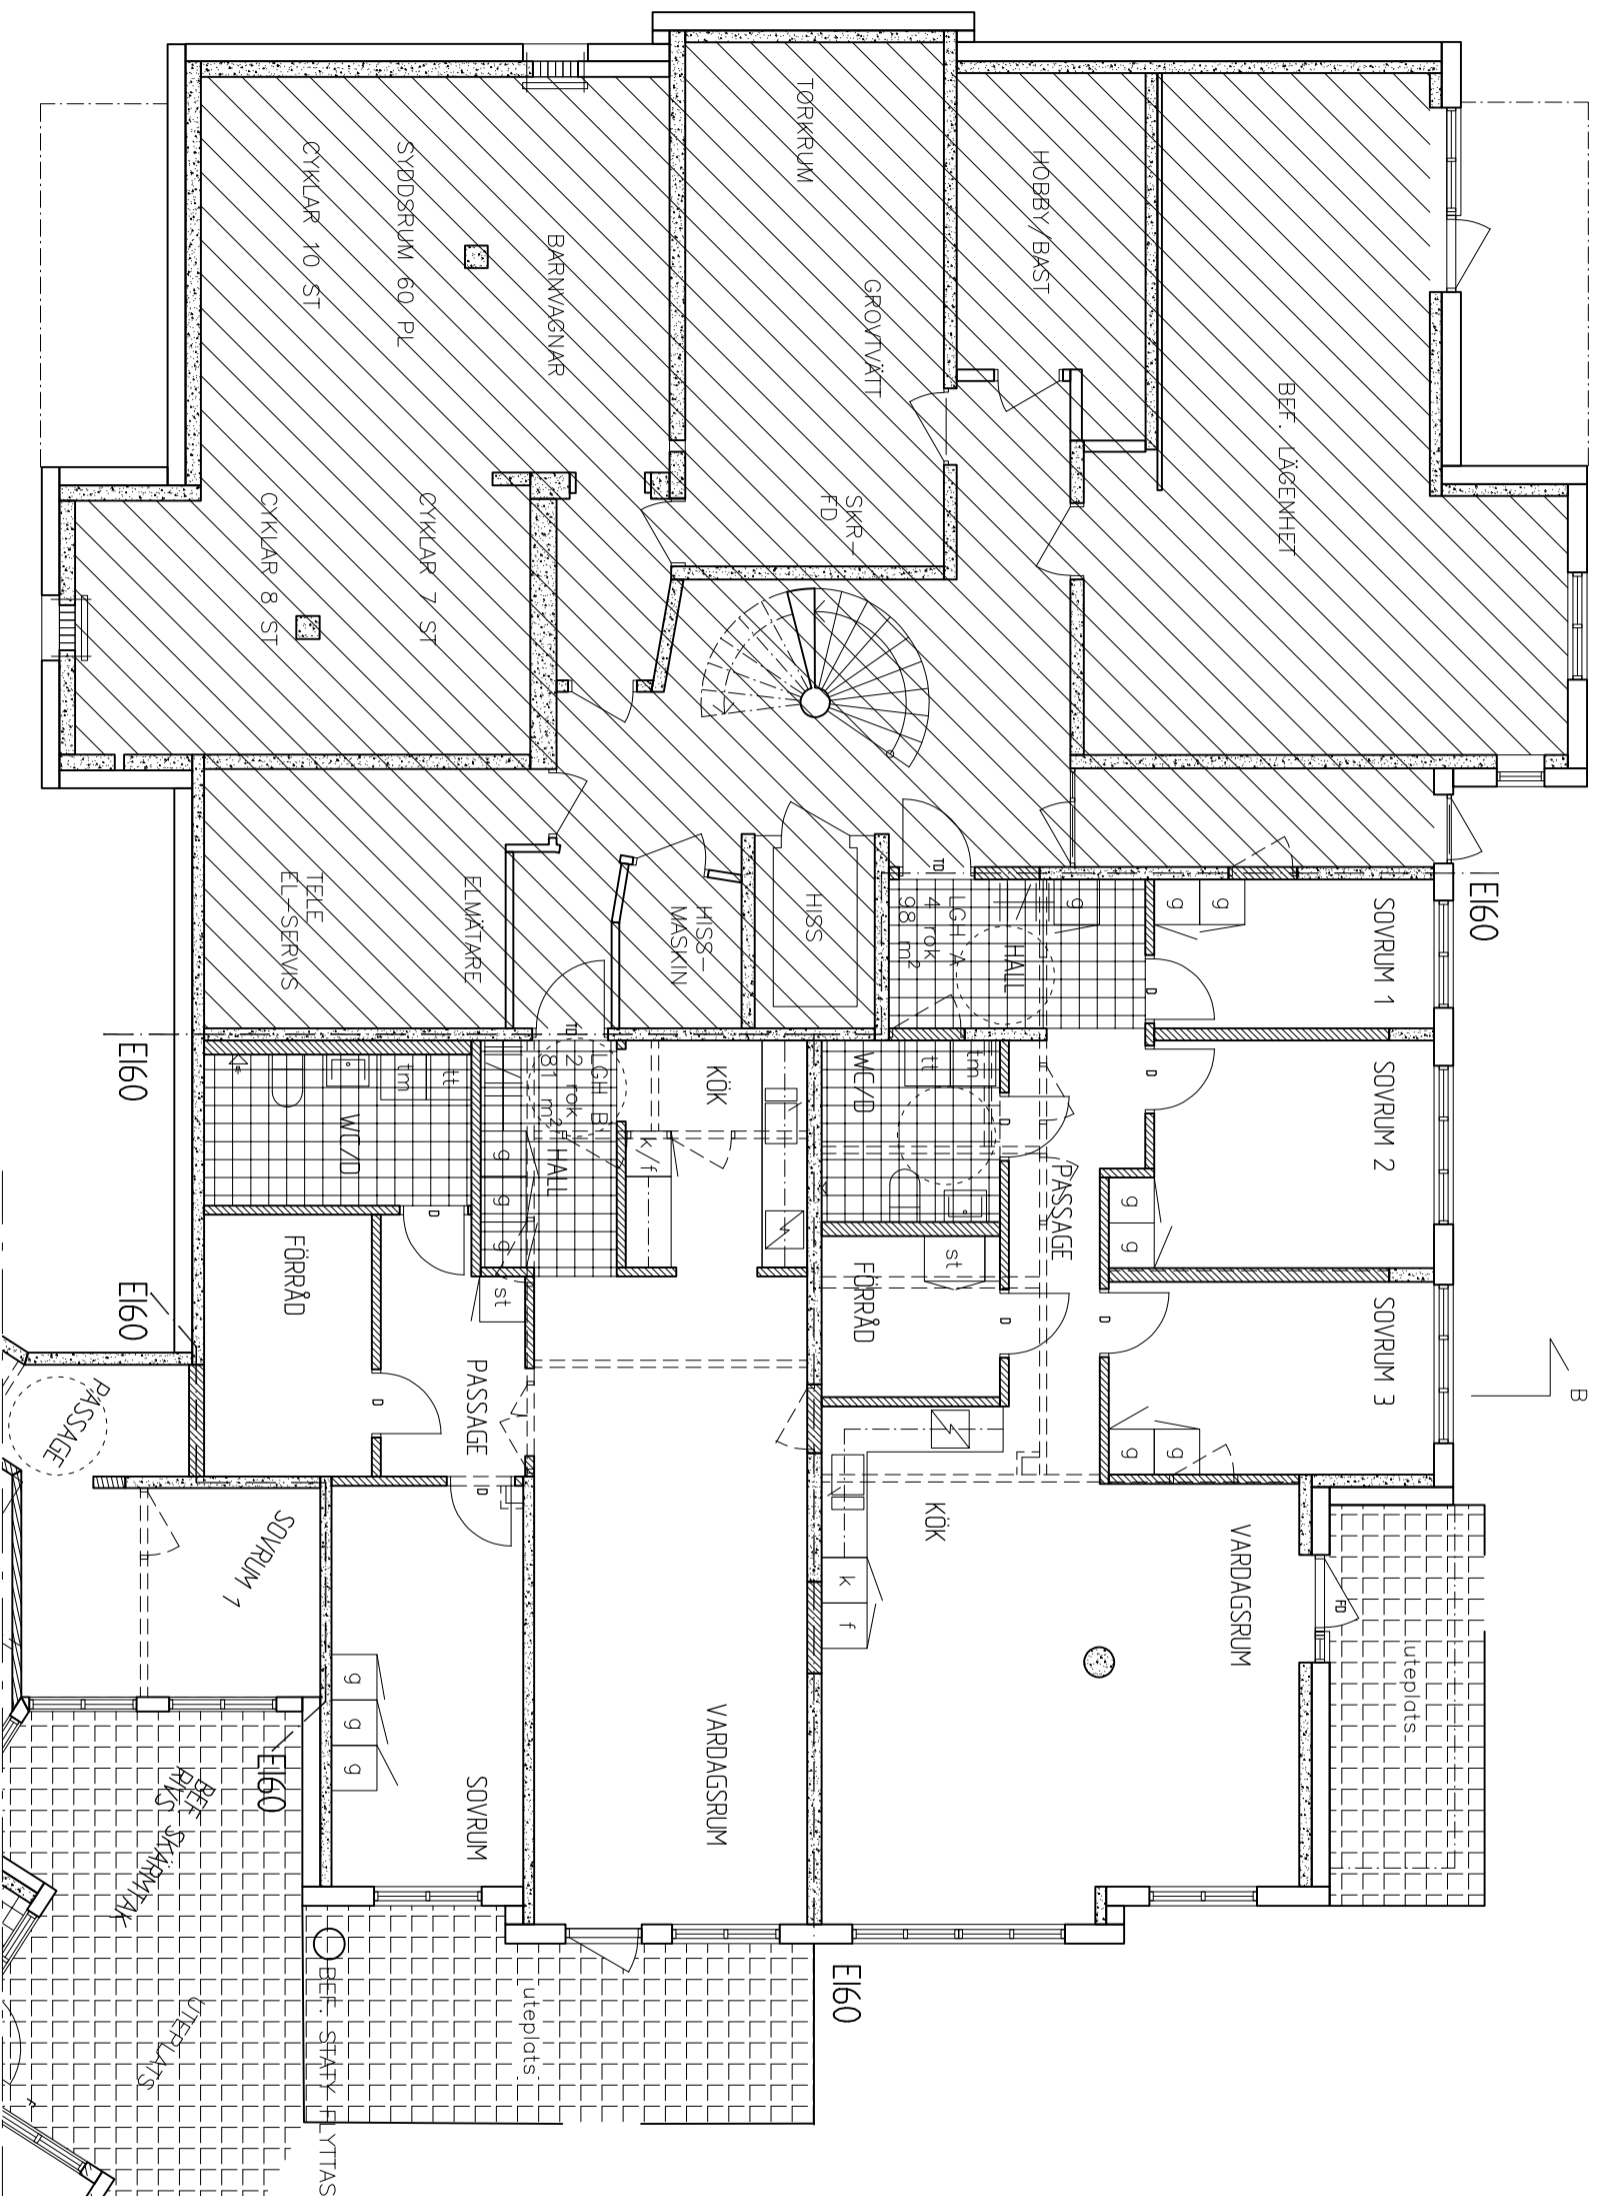


# FÖRKLARINGAR

-  = BEF. DÖRR
-  = DÖRR SOM RVS
-  = NY DÖRR
-  = BEF. VÄGG
-  = VÄGG SOM RVS
-  = NY VÄGG



## FÖRFRÅGNINGSUNDERLAG

REG	ANT	REGISTRERINGEN	ANSER	SIGN	DATUM

### FIBERPENNAN 1

Fastlagsvägen 46, 54 och 56  
ändrad användning, bostäder

#### Hus 6, plan 1

arkitektstudionhaga ab

RITAD AV	GRANSKAD AV	PROJEKTNUMMER	SKALA	RITNINGSFORMAT
Jonas Haga SAR/MSA			1:100	A3
DATUM/UNDERSKRIFT		OBJEKTNUMMER		BET
2020.11.20				A04

