




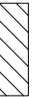
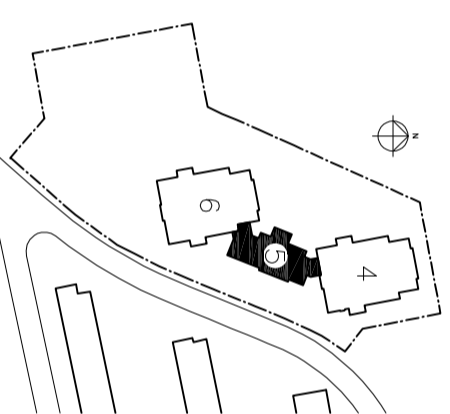
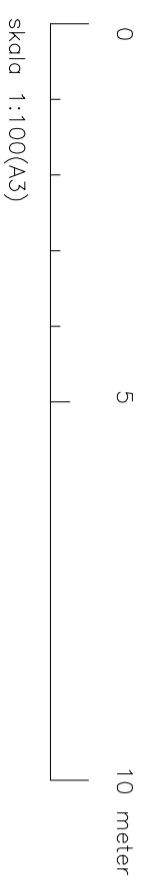
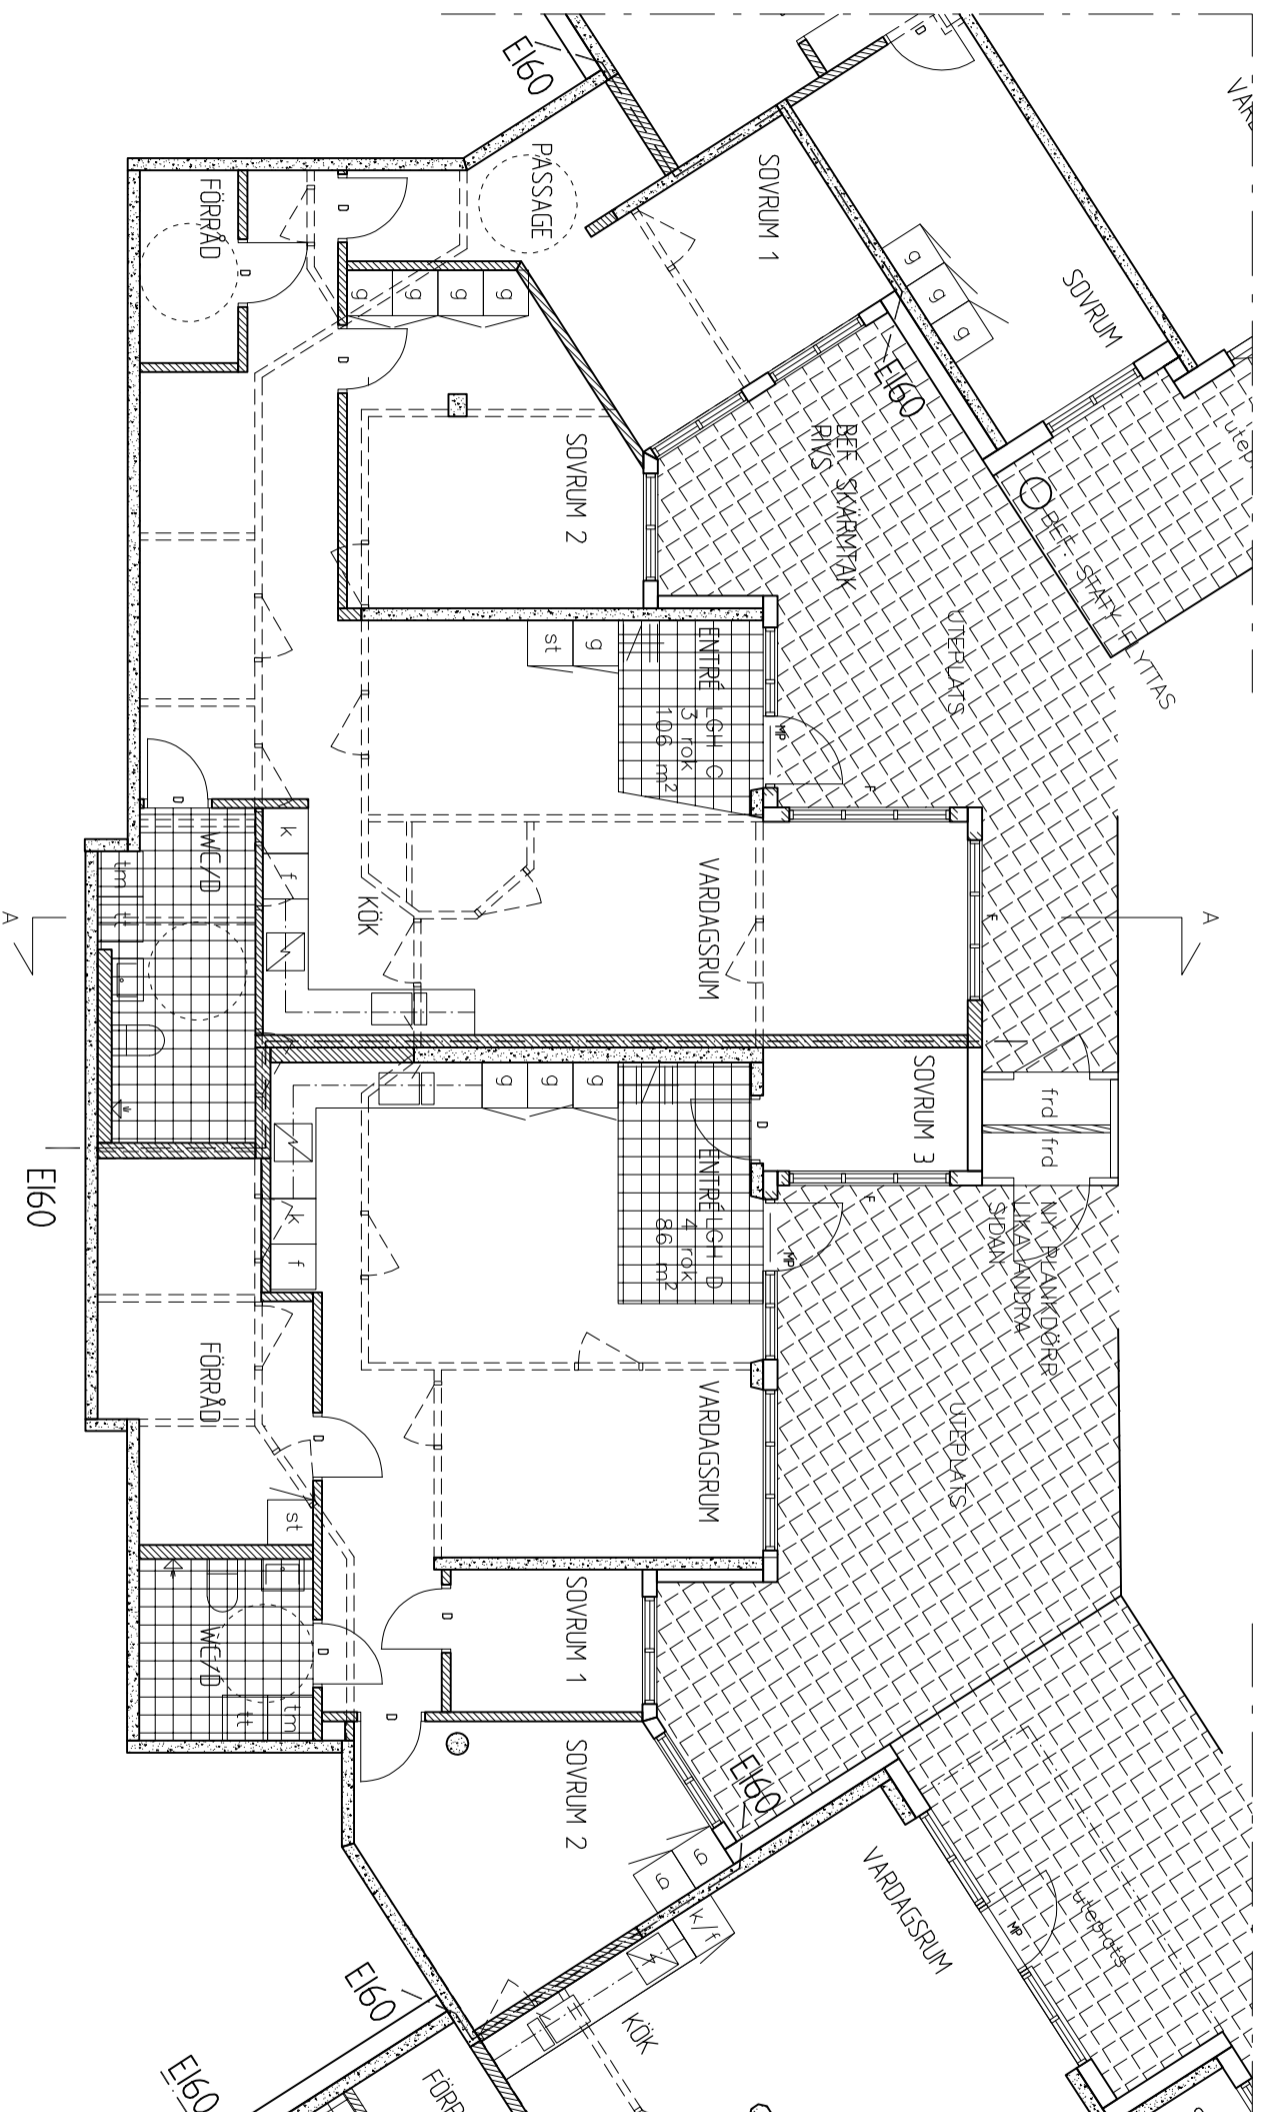


FÖRKLARINGAR

-  = BEF. DÖRR
-  = DÖRR SOM RIVS
-  = NY DÖRR
-  = BEF. VÄGG
-  = VÄGG SOM RIVS
-  = NY VÄGG



FÖRFRAGNINGUNDERLAG

REG	ANT	REGISTRERINGEN	AVSER	SIGN	DATUM

FIBERPENNAN 1

Fastlagsvägen 46, 54 och 56
ändrad användning, bostäder

Hus 5, plan 1

arkitektstudionhaga ab

RITAD AV	GRANSKAD AV	PROJEKTNUMMER	SKALA	RITNINGSFORMAT
Jonas Haga SAR/MSA			1:100	A3
DATUM/UNDERSKRIFT		OBJEKTNUMMER		BET
2020.11.20				A03