











ÖNSKEMÅL FRÅN BESTÄLLAREN 2021-09-19 2021-09-20


- GI** = PLACERING NY INÅTGÅENDE GRIND
- GU** = PLACERING NY UTÅTGÅENDE GRIND
-  = YTA MED PLATTOR ENL FU
-  = NY ASFALTYTA
-  = PLATTOR SOM RIVS, ERSÄTTTS MED JORD FÖR PLANTERING AV GRÄS ELLER BUSKAR
-  = KANTSTEN
-  = NY PLANTERINGSYTA MED NY JORD FÖR GRÄS, TRÄD, BUSKAR
-  = EJ HÄRDJORD YTA SOM ANPASSAS TILL NYA NIVÅER
-  = MARKERING FÖR L-STÖD (150 MM?) ASFALTSYTA
-  = MARKERING FÖR UTRYMME STOLPAR+STAKET (200 MM)

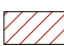

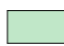SKALA 1:200

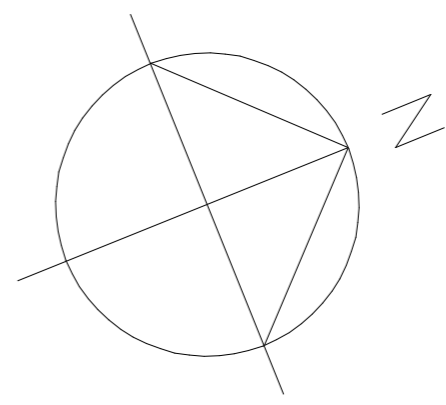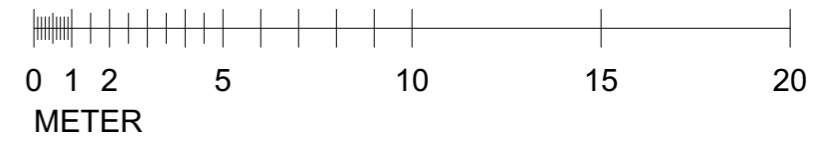

FIBERPENNAN

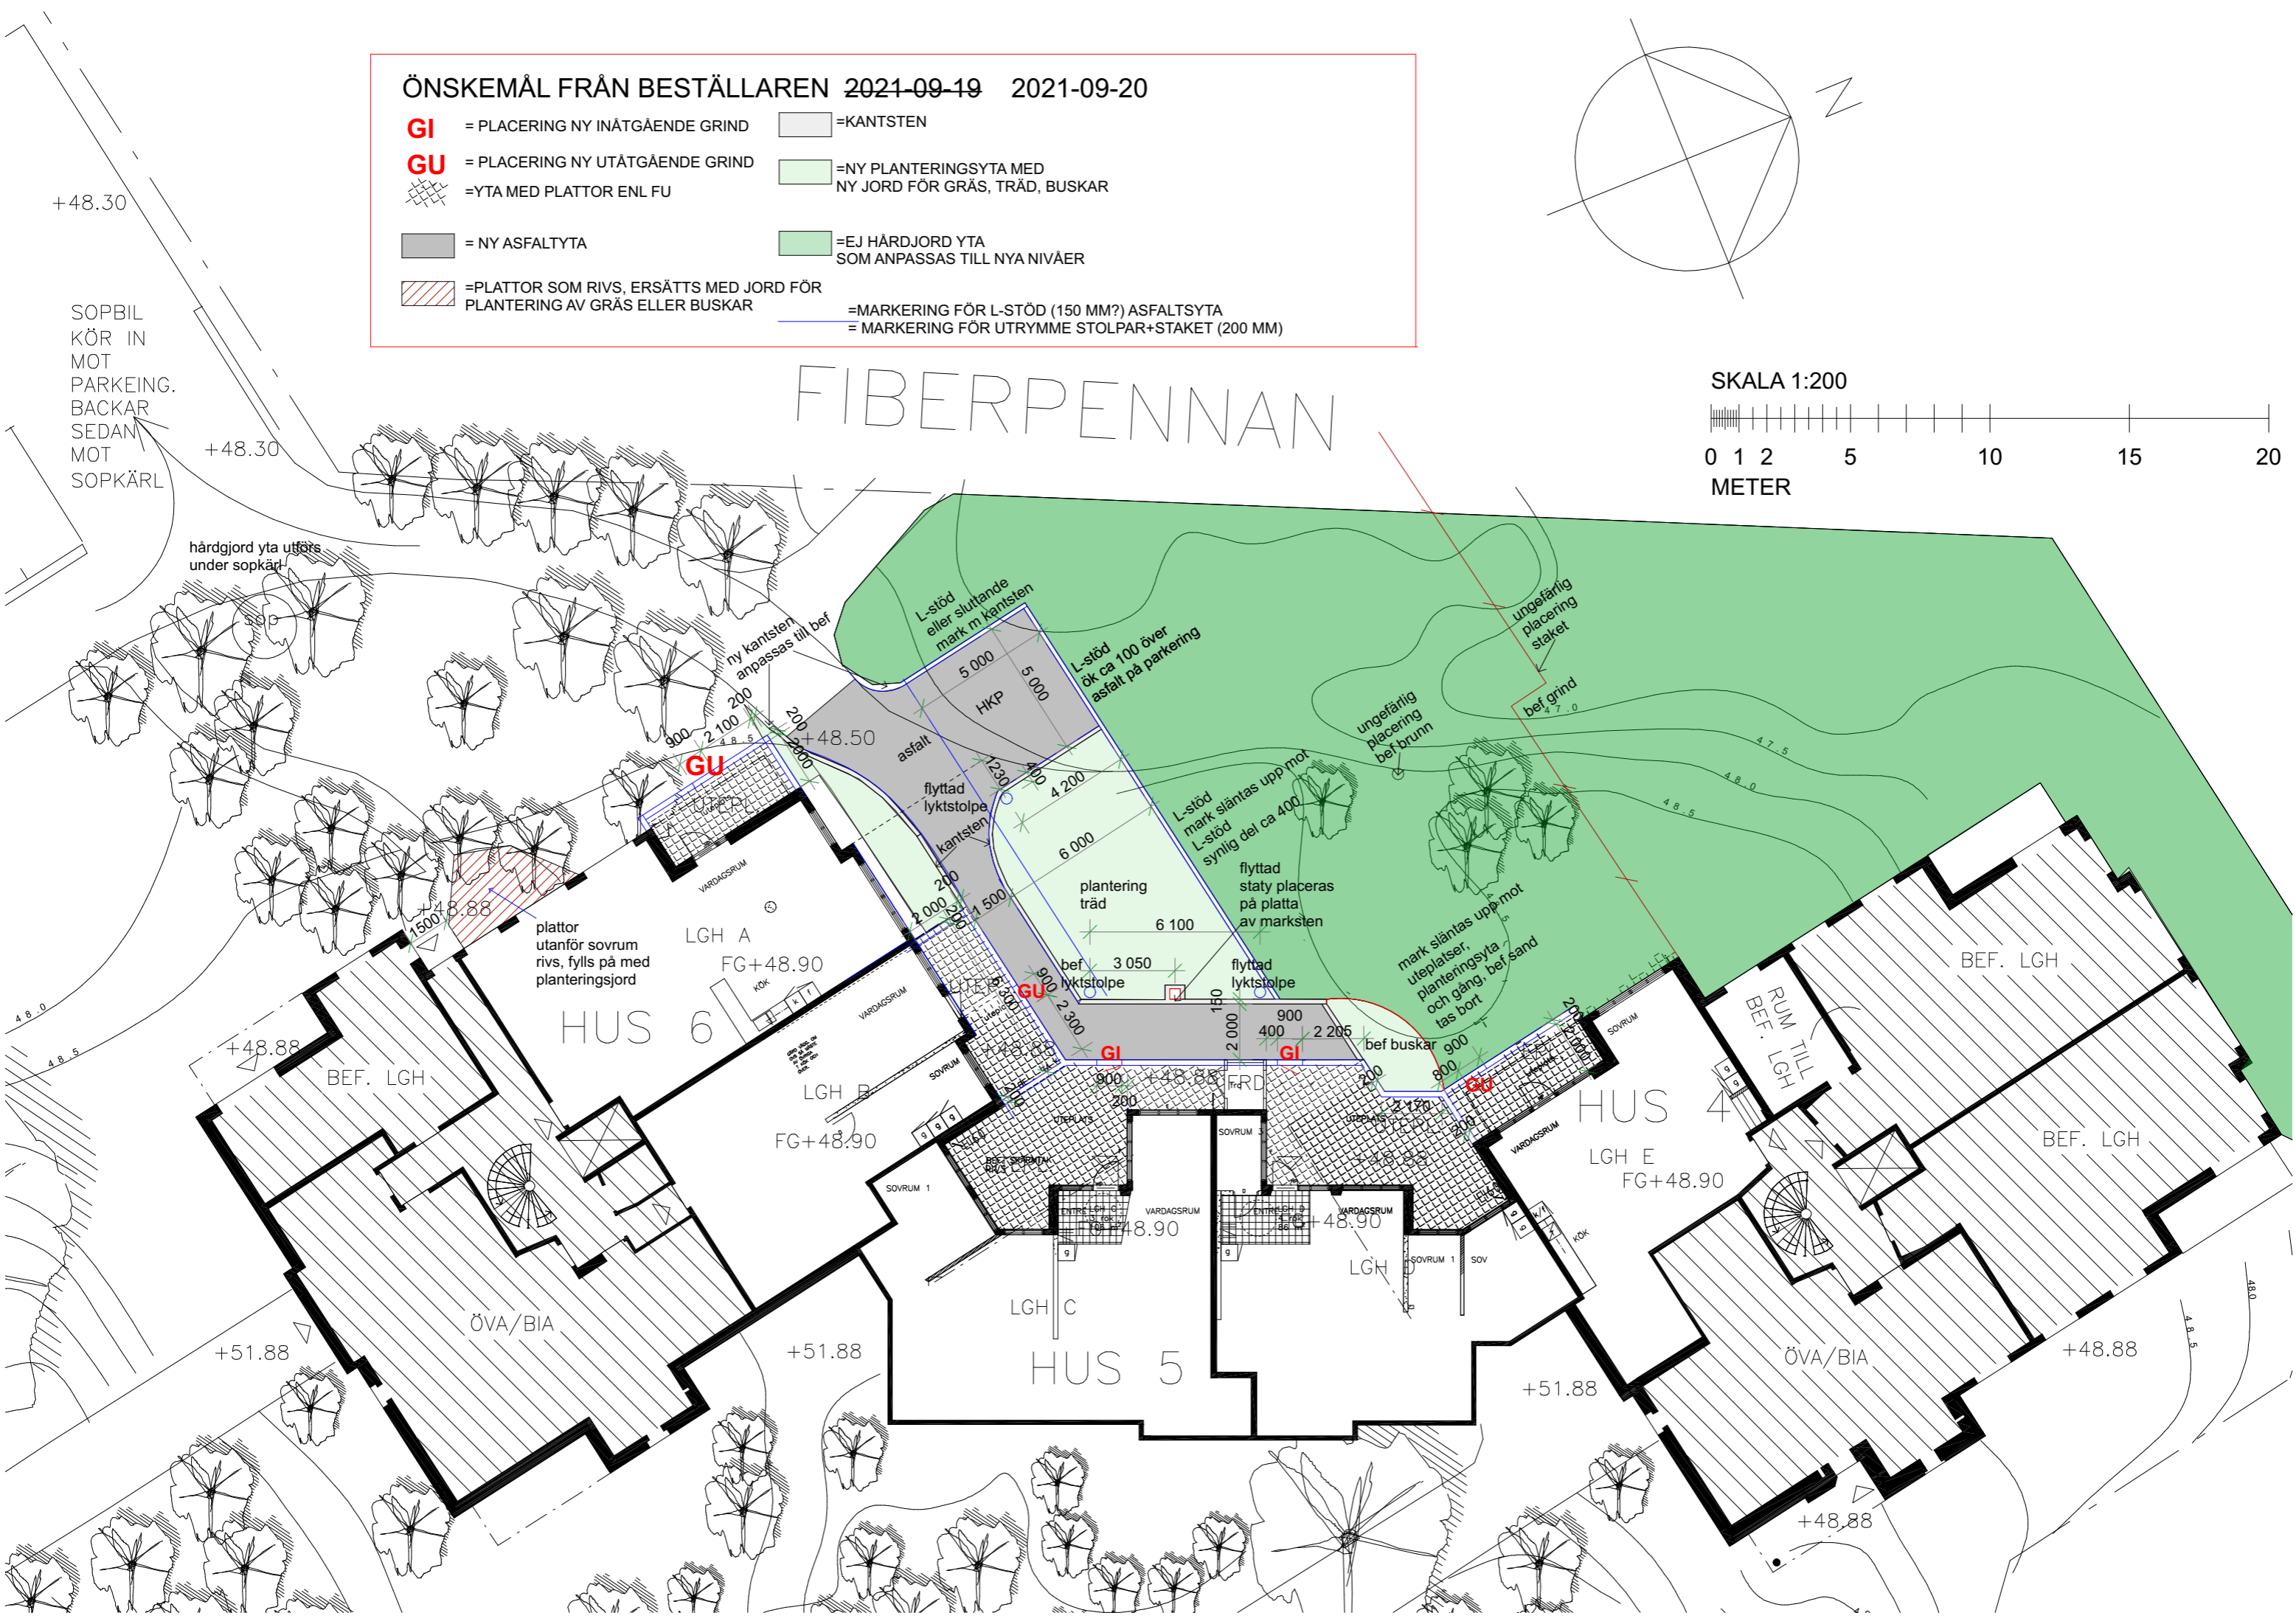

SOPBIL
KÖR IN
MOT
PARKEING.
BACKAR
SEDAN
MOT
SOPKÄRL

hårdjord yta utförs
under sopkärl

plattor
utanför sovrum
rivs, fylls på med
planteringsjord

mark släntas upp mot
uteplatser,
planteringsyta
tas bort

ungefärlig
placering
staket

ungefärlig
placering
bef brunn

L-stöd
ök ca 100 över
asfalt på parkering

L-stöd
eller sluttande
mark m kantsten

ny kantsten
anpassas till bef

HUS 6

HUS 5

HUS 4

ÖVA/BIA

ÖVA/BIA

BEF. LGH

BEF. LGH

BEF. LGH

BEF. LGH

+51.88

+51.88

+51.88

+48.88

+48.88

+48.30

+48.30

+48.50

+48.88

FG+48.90

FG+48.90

+48.88

FG+48.90

FG+48.90

48.0

48.5

48.0

48.5

48.0

48.5